

ΕΦΗΜΕΡΙΣ ΤΗΣ ΚΥΒΕΡΝΗΣΕΩΣ
ΤΗΣ ΕΛΛΗΝΙΚΗΣ ΔΗΜΟΚΡΑΤΙΑΣ

ΕΝ ΑΘΗΝΑΙΣ ΤΗι 30 ΜΑΡΤΙΟΥ 1976 | ΤΕΥΧΟΣ ΤΕΤΑΡΤΟΝ | ΑΡΙΘΜΟΣ ΦΥΛΛΟΥ 93

ΠΕΡΙΕΧΟΜΕΝΑ

ΑΠΑΛΛΟΤΡΙΩΣΕΙΣ

ΑΠΟΦΑΣΕΙΣ

ΠΟΛΕΟΔΟΜΙΑ

ΔΙΑΤΑΓΜΑΤΑ

ΑΠΟΦΑΣΕΙΣ

ΑΝΑΚΟΙΝΩΣΕΙΣ

ΑΠΑΛΛΟΤΡΙΩΣΕΙΣ

ΑΠΟΦΑΣΕΙΣ

Ἀριθ. Α. 30369/8712 (1)

Περὶ ἀναγκαστικῆς ἀπαλλοτριώσεως κτημάτων πρὸς ἀνέγερσιν ἀποθηκῶν καυσίμων καὶ ἀντλιοστασίου τοῦ α/δ Σαντορίνης.

ΟΙ ΥΠΟΥΡΓΟΙ
ΕΘΝΙΚΗΣ ΑΜΥΝΗΣ ΚΑΙ ΟΙΚΟΝΟΜΙΚΩΝ

Ἔχοντες ὑπ' ὄψει: 1) τὰς διατάξεις τοῦ Ν.Δ. 797/71 «περὶ ἀναγκαστικῶν ἀπαλλοτριώσεων» ἐν συνδυασμῷ πρὸς τὰς διατάξεις τοῦ ὑπ' ἀριθ. 139/71 Β.Δ/τος «περὶ τῆς ἁρμοδιότητος τῶν Νομαρχῶν πρὸς κήρυξιν ἀναγκαστικῶν τινῶν ἀπαλλοτριώσεων», 2) τὰς διατάξεις τοῦ Νόμου ΓΣΙΣΤ/1907 καὶ τὰς τοιαύτας τοῦ Νόμου 4442/1929 «περὶ κυρώσεως τοῦ ἀπὸ 21 Σεπτεμβρίου 1926 Ν.Δ/τος «περὶ Στρατιωτικῶν καὶ Ναυτικῶν Εἰσφορῶν καὶ Ναυλώσεων» ὡς αὗται ἐτροποποιή-

θησαν 3) τὰς διατάξεις τοῦ ὑπ' ἀριθ. 769/1970 Ν.Δ/τος «περὶ κυριότητος τῶν ὑπὲρ τοῦ Δημοσίου καὶ δαπάναις τῶν Ταμείων Ἐθνικῆς Ἀμύνης καὶ Ἐθνικοῦ Στόλου ἀναγκαστικῶς ἀπαλλοτριωθέντων ἀκινήτων» καὶ 4) Τὴν ὑπ' ἀριθ. Φ 462/196/564775/14.10.75 γνωμοδότησιν τοῦ Ἀρχηγείου Ἀεροπορίας, ἀποφασίζομεν :

Κηρύσσομεν ἀναγκαστικῶς ἀπαλλοτριωτέων, λόγῳ δημοσίας ὠφελείας, ἤτοι πρὸς ἀνέγερσιν ἀποθηκῶν καυσίμων καὶ ἀντλιοστασίου τοῦ ἀεροδρομίου Σαντορίνη τῇ νεὶς τὴν περιοχὴν τῆς ὁμωνύμου Νήσου Νομοῦ Κυκλάδων κειμένην ἔκτασιν, συνολικοῦ ἐμβαδοῦ 34.500 Μ2 ὑπὸ στοιχεῖα Α-Β-Γ-Δ-Ε-Ζ-Α εἰς τὰ ὑπ' ἀριθ. 48-219/καὶ 4γ-220/75 κτηματολογικὰ διαγράμματα καὶ εἰς τοὺς ἐπ' αὐτῶν κτηματολογικοὺς πίνακας τῆς Δ/νσεως Ἔργων τοῦ Ἀρχηγείου Ἀεροπορίας, δεόντως τεθεωρημένα ὑπὸ τοῦ Τμημ/χου ΤΜ-4 Ἐπ/γοῦ Δ. Δρούβα.

Ἐπὶ τῆς ἀπαλλοτριουμένης ἐκτάσεως προβάλλουσι δικαιώματα κυριότητος οἱ 1) Λοΐζος Στυλιανός, 2) Ἀναπλιώτης Ἠλίας κ.λπ.

Ἡ ἀπαλλοτρίωσις κηρύσσεται ὑπὲρ καὶ δαπάναις Δημοσίου.

Ἡ παροῦσα δημοσιευθήτω διὰ τῆς Ἐφημερίδος τῆς Κυβερνήσεως.

Ἐν Ἀθήναις τῇ 16 Μαρτίου 1976

ΟΙ ΥΠΟΥΡΓΟΙ

ΕΘΝΙΚΗΣ ΑΜΥΝΗΣ — ΟΙΚΟΝΟΜΙΚΩΝ

ΕΥΑΓΓ. ΑΒΕΡΩΦ - ΤΟΣΙΤΣΑΣ — ΕΥΑΓΓ. ΔΕΒΛΕΤΟΓΛΟΥ

Ἀριθ. Ν. 10245/9024/Ν. 10743 (2)

Περὶ ἀνακλήσεως τῆς δυνάμει τῆς ὑπ' ἀριθ. Ν. 12428/10611/ΠΕ/14/11.1970 κοινῆς Ὑπουργικῆς ἀποφάσεως κηρυχθείσης ἀναγκαστικῆς ἀπαλλοτριώσεως κτημάτων εἰς περιοχὴν ζώνης ἀσφαλείας Φάρου Αὐλίδος.

ΟΙ ΥΠΟΥΡΓΟΙ
ΕΘΝΙΚΗΣ ΑΜΥΝΗΣ ΚΑΙ ΟΙΚΟΝΟΜΙΚΩΝ

Ἔχοντες ὑπ' ὄψει :

1. Τὰς διατάξεις τοῦ ἄρθρου 2 τοῦ Κωδικοποιηθέντος ὑπ' ἀριθ. 1731/1939 Α.Ν. «περὶ ἀναγκαστικῶν ἀπαλλοτριώσεων».

2. Τὴν ὑπ' ἀριθ. Ν. 12428/10611/Π.Ε./14.11.1970 κοινὴν ἀπόφασιν ἡμῶν «περὶ ἀναγκαστικῆς ἀπαλλοτριώσεως κτημάτων καὶ συστάσεως δουλείας εἰς περιοχὴν ζώνης ἀσφαλείας Φάρου Αὐλίδος (Χαλκίδος)», μὴ συντελεσθεῖσαν ἐμπροθέσμως καὶ ὡς ἐκ τούτου αὐτοδικαίως ἀνακληθεῖσαν, ἀποφασίζομεν :

Ἀνακαλοῦμεν καὶ τυπικῶς τὴν δυνάμει τῆς ὑπ' ἀριθ. Ν. 12428/10611/ΠΕ/14.11.1970 (ΦΕΚ. 285/4.12.1970 τ.Δ') κοινῆς ἀποφάσεως ἡμῶν, κηρυχθεῖσαν ἀναγκαστικὴν ἀπαλλοτρίωσιν κτημάτων εἰς περιοχὴν ζώνης ἀσφαλείας Φάρου Αὐλίδος.

Ἡ παροῦσα δημοσιευθήτω διὰ τῆς Ἐφημερίδος τῆς Κυβερνήσεως.

Ἐν Ἀθήναις τῇ 16 Μαρτίου 1976

ΟΙ ΥΠΟΥΡΓΟΙ

ΕΘΝΙΚΗΣ ΑΜΥΝΗΣ — ΟΙΚΟΝΟΜΙΚΩΝ

ΕΥΑΓΓ. ΑΒΕΡΩΦ - ΤΟΣΙΤΣΑΣ — ΕΥΑΓΓ. ΔΕΒΛΕΤΟΓΛΟΥ

Ἀριθ. Π. 12545/8438/Ν. 12266 (3)

Περὶ μερικῆς ἀνακλήσεως τῆς δυνάμει τῆς ὑπ' ἀριθ. Π. 21287/10338/25.1.1973 (ΦΕΚ 40/13.2.1973 τ.Δ') κοινῆς Ὑπουργικῆς ἀποφάσεως κηρυχθείσης ἀναγκαστικῆς ἀπαλλοτριώσεως ἐν Ἀθήναις, δι' ἀρχαιολογικοὺς σκοπούς».

ΟΙ ΥΠΟΥΡΓΟΙ
ΟΙΚΟΝΟΜΙΚΩΝ ΚΑΙ ΠΟΛΙΤΙΣΜΟΥ & ΕΠΙΣΤΗΜΩΝ

Ἔχοντες ὑπ' ὄψει :

1. Τὰς διατάξεις τῆς παραγράφου 1 τοῦ ἄρθρου 11 τοῦ Ν.Δ. 797/1971 «περὶ ἀναγκαστικῶν ἀπαλλοτριώσεων».

2. Τὴν ὑπ' ἀριθ. Π. 21287/10338/25.1.1973 (ΦΕΚ 40/13.2.73 τ. Δ') κοινὴν ἀπόφασιν ἡμῶν περὶ ἀναγκαστικῆς ἀπαλλοτριώσεως ἐν Ἀθήναις ἀστικῶν ἀκινήτων δι' ἀρχαιολογικοὺς σκοπούς, μήπω συντελεσθείσης ὡς πρὸς τὸ ἐπὶ τῆς ὁδοῦ Ψαραμηλίγκου ἀριθ. 28, Ο.Τ. 1397/15 κείμενον ἀκίνητον, ἀποφασίζομεν :

Ἀνακαλοῦμεν καὶ τυπικῶς τὴν κηρυχθεῖσαν δυνάμει τῆς ὑπ' ἀριθ. Π. 21287/10338/25.1.1973 (ΦΕΚ 40/13.2.73 τ.Δ') κοινῆς ἀποφάσεως ἡμῶν ἀναγκαστικὴν ἀπαλλοτρίωσιν δι' ἀρχαιολογικοὺς σκοπούς, καθ' ὃ μέρος αὕτη ἀφορᾷ εἰς τὸ ἐπὶ τῆς ὁδοῦ Ψαραμηλίγκου 28 κείμενον ἀκίνητον, τὸ ἐμφαινόμενον ὑπὸ στοιχεῖα Ο.Τ. 1397 καὶ ἀριθ. κτηματολογίου 15 εἰς τὸ δεόντως τεθεωρημένον ἀπὸ 24.8.72 ὑπὸ τοῦ Δ/ντοῦ τῆς Δ/νσεως Ἀναστηλώσεως τοῦ Ὑπουργείου Πολιτισμοῦ καὶ Ἐπιστημῶν ἀκριβὲς ἀντίγραφον ἐκ τῶν σχεδίων τοῦ Γραφείου Κτηματολογίου Ἀθηνῶν, ὑπ' αὔξοντα ἀριθμὸν φύλλου πρωτοτύπου 91, τῆς ὑπὸ τοῦ τότε Ὑπουργείου Συγκοινωνιῶν γενομένης κτηματογραφήσεως τῆς πόλεως Ἀθηνῶν - Προαστείων καὶ Περιχώρων καὶ εἰς τὸν ἀντίστοιχον κτηματολογικὸν πίνακα.

Ἡ παροῦσα δημοσιευθήτω διὰ τῆς Ἐφημερίδος τῆς Κυβερνήσεως.

Ἐν Ἀθήναις τῇ 16 Μαρτίου 1976

ΟΙ ΥΠΟΥΡΓΟΙ

ΠΟΛΙΤΙΣΜΟΥ ΚΑΙ ΕΠΙΣΤΗΜΩΝ — ΟΙΚΟΝΟΜΙΚΩΝ

ΚΩΝΣΤ. ΤΡΥΠΑΝΗΣ — ΕΥΑΓΓ. ΔΕΒΛΕΤΟΓΛΟΥ

Ἀριθ. Δ. 18716/9082 (4)

Περὶ ἀναγκαστικῆς ἀπαλλοτριώσεως εἰς τὴν περιοχὴν τοῦ Νομοῦ Χαλκιδικῆς ἐκτάσεως πρὸς διάνοιξιν τῆς ἐθνικῆς ὁδοῦ Σταυροῦ-Στρατωνίου».

ΟΙ ΥΠΟΥΡΓΟΙ
ΟΙΚΟΝΟΜΙΚΩΝ ΚΑΙ ΔΗΜΟΣΙΩΝ ΕΡΓΩΝ

Ἔχοντες ὑπ' ὄψει :

1. Τὰς διατάξεις τοῦ ὑπ' ἀριθ. 797/1971 Ν. Διατάγματος «περὶ ἀναγκαστικῶν ἀπαλλοτριώσεων» ἐν συνδυασμῷ πρὸς τὰς διατάξεις τοῦ ὑπ' ἀριθ. 139/1971 Β. Διατάγματος «περὶ τῆς ἁρμοδιότητος τῶν Νομαρχῶν πρὸς κήρυξιν ἀναγκαστικῶν τινων ἀπαλλοτριώσεων» καὶ

2. Τὰς διατάξεις τοῦ ἄρθρου 23 τοῦ ἀπὸ 25 Νοεμβρίου 1929 Διατάγματος «περὶ κωδικοποιήσεως τῶν περὶ κατασκευῆς καὶ συντηρήσεως ὁδῶν κειμένων διατάξεων», ἀποφασίζομεν :

Κηρύσσομεν ἀναγκαστικῶς ἀπαλλοτριωτέαν, λόγῳ δημοσίας ὠφελείας, ἤτοι πρὸς διάνοιξιν τῆς ἐθνικῆς ὁδοῦ Σταυροῦ-Στρατωνίου (χ.θ. 24 + 483 — 4 + 900) τὴν εἰς τὴν περιοχὴν τοῦ Νομοῦ Χαλκιδικῆς κειμένην ἔκτασιν, συνολικοῦ ἐμβαδοῦ 288.647 Μ2, ὡς αὕτη ἐμφαίνεται εἰς τὸ ἀπὸ 21.2.74 δεόντως τεθεωρημένον κτηματολογικὸν διάγραμμα καὶ εἰς τὸν ἀντίστοιχον κτηματολογικὸν πίνακα τῶν Μηχανικῶν Γ. Πατεράκη καὶ Α. Γιαννίση.

Ἐπὶ τῆς ἀπαλλοτριουμένης ἐκτάσεως προβάλλουσι δικαιώματα κυριότητος οἱ : 1) Μιχαὴλ Τσίτσος τοῦ Βασ. 2) Ἀθανάσιος Λιάμας τοῦ Διαμαντῆ κ.λπ.

Ἡ ἀπαλλοτρίωσις κηρύσσεται ὑπὲρ καὶ δαπάναις τοῦ Δημοσίου, θέλει δὲ ἀντιμετωπισθῇ ἡ σχετικὴ δαπάνη ὑπὸ τῶν δι' ἔργα δημοσίων ἐπενδύσεων πιστώσεων ἁρμοδιότητος Ὑπουργείου Δημοσίων Ἔργων (ἔργον ὑπ' ἀριθ. 87.101 ΣΑΕ 7571/1975).

Ἡ παροῦσα δημοσιευθήτω διὰ τῆς Ἐφημερίδος τῆς Κυβερνήσεως.

Ἐν Ἀθήναις τῇ 16 Μαρτίου 1976

ΟΙ ΥΠΟΥΡΓΟΙ

ΟΙΚΟΝΟΜΙΚΩΝ — ΔΗΜΟΣΙΩΝ ΕΡΓΩΝ

ΕΥΑΓΓ. ΔΕΒΛΕΤΟΓΛΟΥ — ΧΡΙΣΤΟΦΟΡΟΣ ΣΤΡΑΤΟΣ

Ἀριθ. Ε. 950/620/Ν.13499 (5)

Περὶ ἀνακλήσεως τῆς δυνάμει τῆς ὑπ' ἀριθ. Ε. 10286/8864/7.1.1975 κοινῆς ἀποφάσεως τῶν Ὑπουργῶν Οἰκονομικῶν καὶ Ἐμπορικῆς Ναυτιλίας, κηρυχθείσης ἀναγκαστικῆς ἀπαλλοτριώσεως ἐν Περάματι, περιοχῆς Δήμου Κερατσινίου, ὑπὲρ καὶ δαπάναις τοῦ Ὀργανισμοῦ Λιμένος Πειραιῶς.

ΟΙ ΥΠΟΥΡΓΟΙ
ΟΙΚΟΝΟΜΙΚΩΝ ΚΑΙ ΕΜΠΟΡΙΚΗΣ ΝΑΥΤΙΛΙΑΣ

Ἔχοντες ὑπ' ὄψει :

1. Τὰς διατάξεις τοῦ Ν.Δ. 797/71 «περὶ ἀναγκαστικῶν ἀπαλλοτριώσεων» ἐν συνδυασμῷ πρὸς τὰς διατάξεις τοῦ ἀριθ. 139/1971 Β.Δ/τος «περὶ τῆς ἁρμοδιότητος τῶν Νομαρχῶν πρὸς κήρυξιν ἀναγκαστικῶν τινων ἀπαλλοτριώσεων».

2. Τὴν ὑπ' ἀ ιθ. Ε. 10286/8864/7.1.1975 (ΦΕΚ 7/18.1.75 τ.Δ') κοινὴν ἀπόφασιν ἡμῶν περὶ ἀναγκαστικῆς ἀπαλλοτριώσεως ἐν Περάματι, περιοχῆς Δήμου Κερατσινίου, ὑπὲρ καὶ δαπάναις τοῦ Ὀργανισμοῦ Λιμένος Πειραιῶς, μήπω συντελεσθείσης.

3. Τὸ ἀπὸ 10.11.75 ἀντίγραφον τῆς ὑπ' ἀριθ. 960/31.10.1975 πράξεως τοῦ Διοικητικοῦ Συμβουλίου τοῦ Ο.Λ.Π. ἀποφασίζομεν :

Ἀνακαλοῦμεν τήν, δυνάμει τῆς ὑπ' ἀριθ. Ε. 10286/8864/7.1.1975 (ΦΕΚ 7/18.1.1975 τ.Δ') κοινῆς ἀποφάσεως ἡμῶν, κηρυχθεῖσαν ἀναγκαστικὴν ἀπαλλοτρίωσιν ἐν Περάματι, περιοχῆς Δήμου Κερατσινίου, ὑπὲρ καὶ δαπάναις τοῦ Ο.Λ.Π., πρὸς τὸν σκοπὸν ἐξοικονομήσεως χερσαίου χώρου ὄπισθεν τοῦ Γερμανικοῦ προβλῆτος, κατασκευῆς ὁδοῦ προσπελάσεως κ.λπ., ὡς ἐκλιπόντος τοῦ σκοποῦ τῆς ἀπαλλοτριώσεως δι' ὃν αὕτη ἐκηρύχθη.

Ἡ παροῦσα δημοσιευθήτω διὰ τῆς Ἐφημερίδος τῆς Κυβερνήσεως.

Ἐν Ἀθήναις τῇ 16 Μαρτίου 1976

ΟΙ ΥΠΟΥΡΓΟΙ

ΟΙΚΟΝΟΜΙΚΩΝ — ΕΜΠΟΡΙΚΗΣ ΝΑΥΤΙΛΙΑΣ

ΕΥΑΓΓ. ΔΕΒΛΕΤΟΓΛΟΥ — **ΑΛΕΞ. ΠΑΠΑΔΟΓΓΟΝΑΣ**

ΠΟΛΕΟΔΟΜΙΑ

ΔΙΑΤΑΓΜΑΤΑ

(6)

Περὶ τροποποιήσεως τοῦ ρυμοτομικοῦ σχεδίου Θεσσαλονίκης καὶ ἐπιβολῆς στοῶν εἰς τινα οἰκόπεδα αὐτοῦ.

**Ο ΠΡΟΕΔΡΟΣ
ΤΗΣ ΕΛΛΗΝΙΚΗΣ ΔΗΜΟΚΡΑΤΙΑΣ**

Ἔχοντες ὑπ' ὄψει τὰς διατάξεις τοῦ ἀπὸ 17 Ἰουλίου 1923 Ν. Δ/τος «περὶ σχεδίων πόλεων κλπ.», ὡς μεταγενεστέρως ἐτροποποιήθησαν καὶ συνεπληρώθησαν καὶ εἰδικώτερον τῶν ἄρθρων 2 (παρ. 1), 3, 9 καὶ 70 αὐτοῦ, τοῦ Ν.Δ. 8/1973 «περὶ Γ.Ο.Κ.», ὡς ἐτροποποιήθη διὰ τοῦ Ν.Δ. 205/1974 (Φ.Ε.Κ. 363/Α') καὶ εἰδικώτερον τοῦ ἄρθρου 25 περίπτωσις Β αὐτοῦ, καὶ ἰδόντες τὴν ὑπ' ἀριθ. 670/1973 ἀπόφασιν τῆς Ὁλομελείας τοῦ Συμβουλίου τῆς Ἐπικρατείας, τὰς ὑπ' ἀριθ. 127/1975, 366/1975 καὶ 450/1975 πράξεις τοῦ Δημοτικοῦ Συμβουλίου Θεσσαλονίκης, τὰς ὑπ' ἀριθ. 1474/1974 καὶ 840/1975 γνωμοδοτήσεις τοῦ Συμβουλίου Δημοσίων Ἔργων, Τμῆμα Μελετῶν, ὡς καὶ τὴν ὑπ' ἀριθ. 36/1976 γνωμοδότησιν τοῦ Συμβουλίου τῆς Ἐπικρατείας, προτάσει τοῦ Ἡμετέρου ἐπὶ τῶν Δημοσίων Ἔργων Ὑπουργοῦ, ἀπεφασίσαμεν καὶ διατάσσομεν:

Ἄρθρον 1.

Ἐγκρίνεται ἡ τροποποίησις τοῦ ρυμοτομικοῦ σχεδίου Θεσσαλονίκης εἰς τὴν περιοχὴν πέριξ τοῦ Ἱεροῦ Ναοῦ Ἁγίου Γεωργίου (Ροτόντα) τὴν περικλειομένην ὑπὸ τῶν ὁδῶν Ἐγνατίας, Ἀρμανοῦ, Ἁγίου Δημητρίου καὶ τῆς Λεωφόρου Πανεπιστημίου ὡς καὶ ἡ ἔγκρισις πεζοδρόμων καὶ θέσεως καὶ διατάξεως Ἱεροῦ Ναοῦ, ὡς ἐμφαίνεται εἰς τὸ ὑπὸ τοῦ Προϊσταμένου τῆς Ὑπηρεσίας Οἰκισμοῦ τεθεωρημένον διὰ τῆς ὑπ' ἀριθ. Ε. 4662/1976 πράξεως αὐτοῦ σχετικὸν πρωτότυπον διάγραμμα ὑπὸ κλίμακα 1:500, οὗτινος συνοπτικὸν ἀντίτυπον δημοσιεύεται μετὰ τοῦ παρόντος.

Ἄρθρον 2.

1. Κατὰ τὸ πρόσωπον τῶν οἰκοπέδων, ὠκοδομημένων ἢ μή, τῶν κειμένων ἐντὸς τῆς ἐν ἄρθρῳ 1 τοῦ παρόντος τροποποιουμένης περιοχῆς καὶ δὴ ἐντὸς τοῦ ἔναντι τοῦ Κρατικοῦ Νοσοκομείου δημιουργουμένου νέου οἰκοδομικοῦ τετραγώνου καὶ ἐχόντων πρόσωπον ἐπὶ τῆς διανοιχθησομένης ὁδοῦ, ἐπιβάλλονται στοαὶ καθ' ὅλον τὸ ὕψος τοῦ ἰσογείου τῶν οἰκοδομῶν, πλάτους τριῶν (3,00) μέτρων, ὡς ἐν τῷ αὐτῷ διαγράμματι ἐμφαίνεται.

2. Διὰ τὴν κατασκευὴν τῶν ὡς ἄνω ἐπιβαλλομένων στοῶν ἔχουν ἐφαρμογὴν αἱ διατάξεις τοῦ ἄρθρου 25 (περίπτωσις Β) τοῦ Ν. Δ/τος 8/1973 «περὶ Γ.Ο.Κ.» ὡς ἐτροποποιήθη διὰ τοῦ Ν. Δ/τος 205/1974 (Φ.Ε.Κ. 363/Α').

Εἰς τὸν αὐτὸν ἐπὶ τῶν Δημοσίων Ἔργων Ὑπουργόν, ανατίθεμεν τὴν δημοσίευσιν καὶ ἐκτέλεσιν τοῦ παρόντος Διατάγματος.


Ἐν Ἀθήναις τῇ 23 Φεβρουαρίου 1976


Ο ΠΡΟΕΔΡΟΣ ΤΗΣ ΔΗΜΟΚΡΑΤΙΑΣ

ΚΩΝΣΤΑΝΤΙΝΟΣ Δ. ΤΣΑΤΣΟΣ

Ο ΥΠΟΥΡΓΟΣ ΔΗΜΟΣΙΩΝ ΕΡΓΩΝ

ΧΡΙΣΤΟΦΟΡΟΣ ΣΤΡΑΤΟΣ

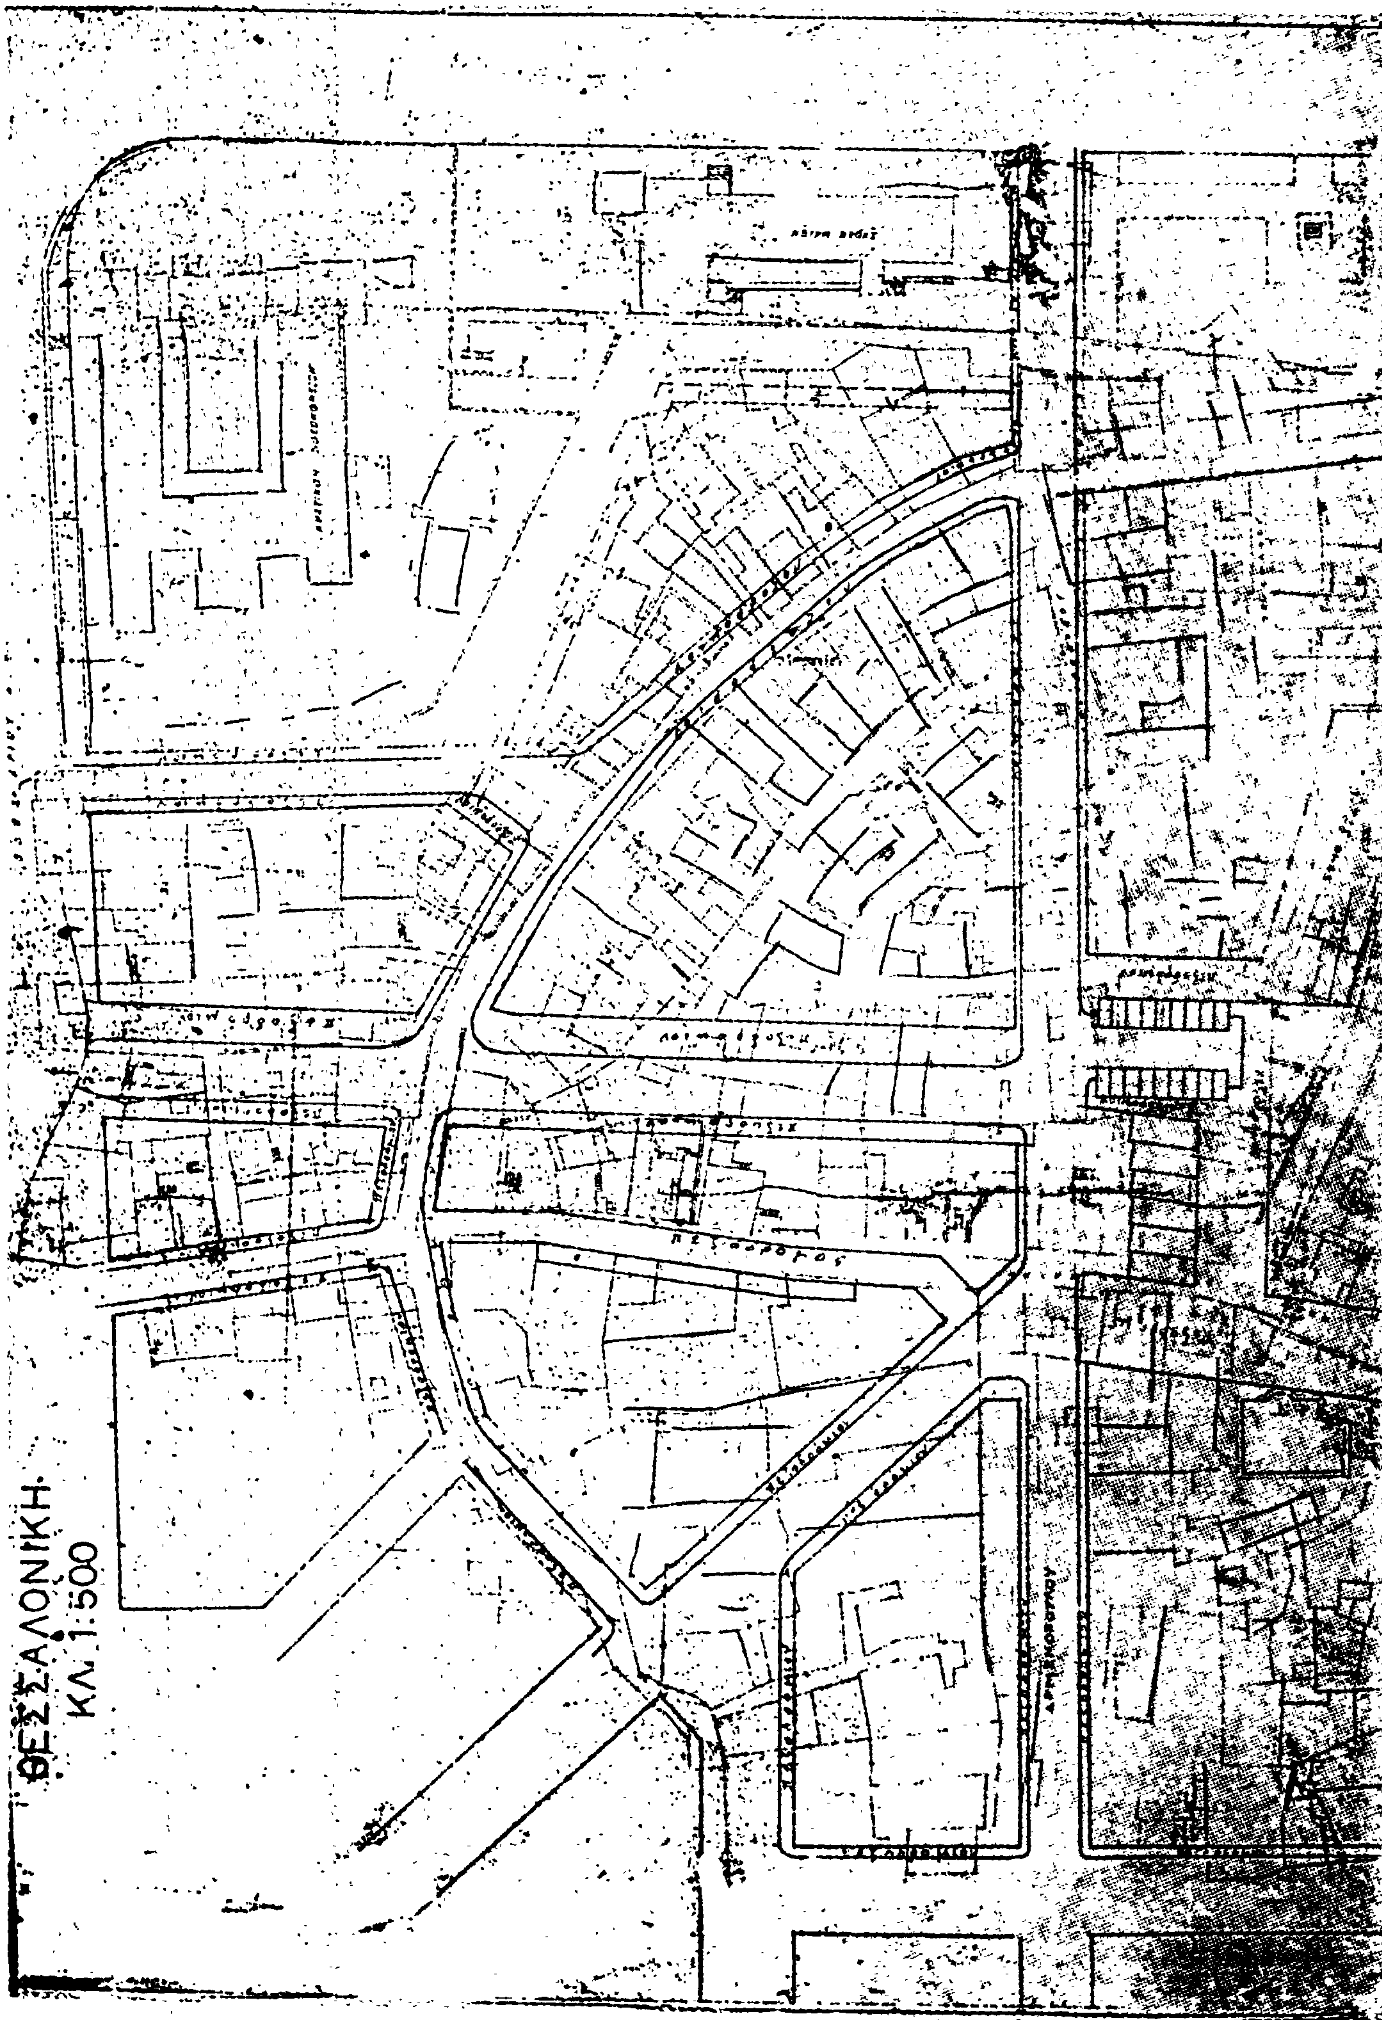
ΘΕΣΣΑΛΟΝΙΚΗ
ΚΛ. 1:500

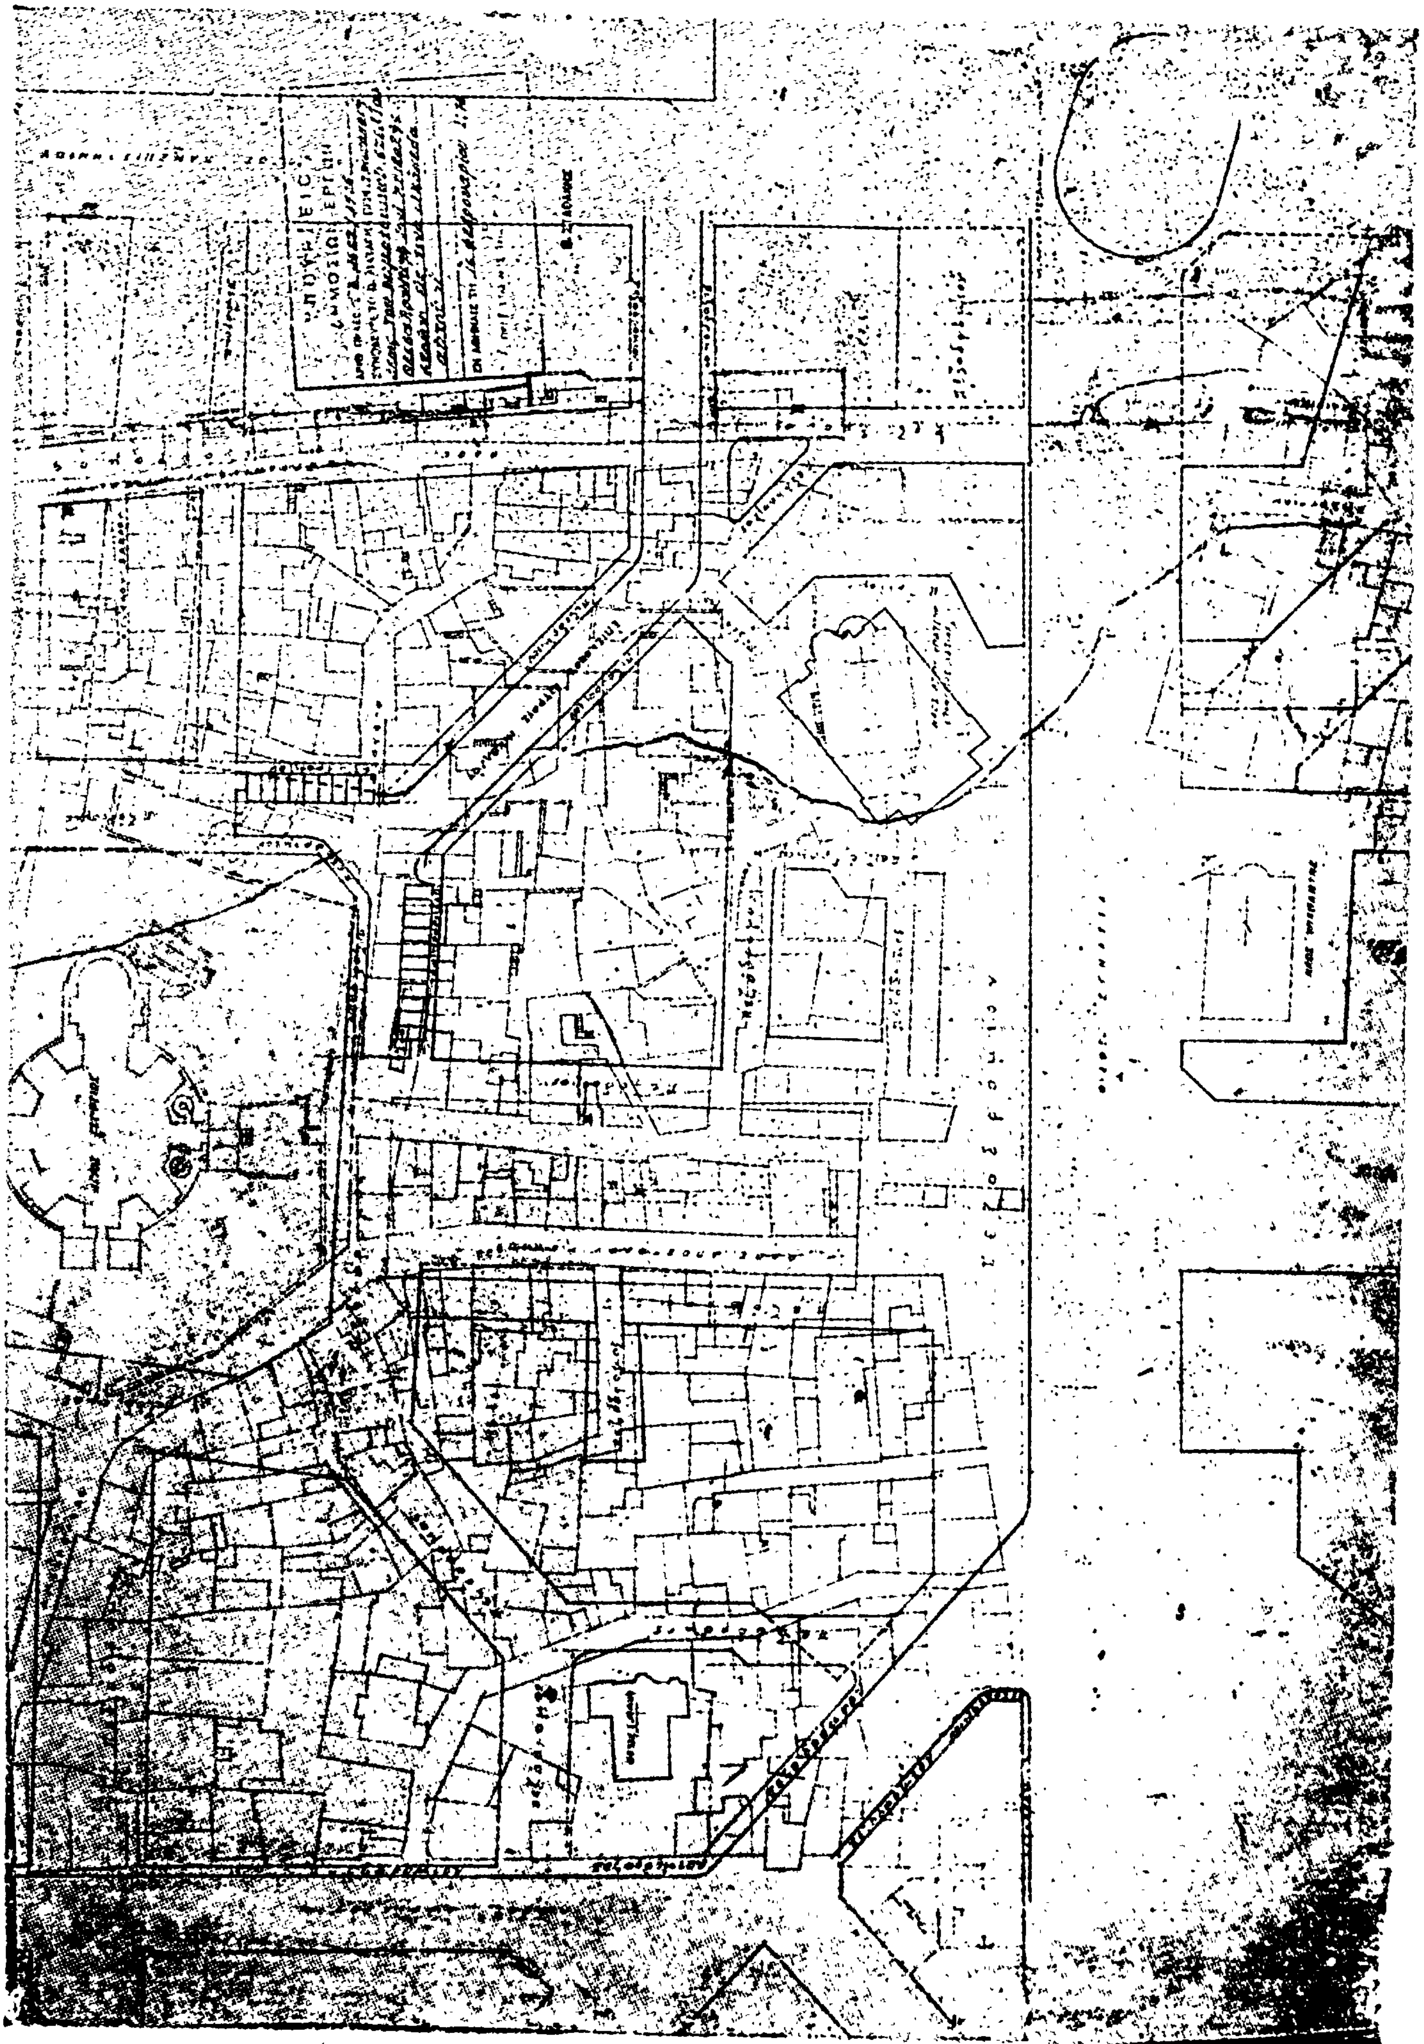

ΑΠΟΦΑΣΕΙΣ

Ἀριθ. 541901/311 (7)

Περὶ χαρακτηρισμοῦ ἰδιωτικῆς παρόδου ἐν Ἀθήναις, ὡς νομίμως ὑφισταμένης πρὸ τοῦ ἔτους 1923.

Ο ΝΟΜΑΡΧΗΣ ΑΤΤΙΚΗΣ
ΔΙΑΜΕΡΙΣΜΑ ΑΘΗΝΩΝ

Ἔχοντες ὑπ' ὄψει:

1) Τὰς διατάξεις τῆς παρ. 4 τοῦ ἄρθρου 20 τοῦ ἀπὸ 17.7. 1923 Ν.Δ. «περὶ σχεδίων πόλεων κλπ.».

2) Τὰς διατάξεις τοῦ Ν. 3200/1955 «περὶ διοικητικῆς ἀποκεντρώσεως» ὡς οὗτος συνεπληρώθη καὶ ἐτροποποιήθη μεταγενεστέρως.

3) Τὰς διατάξεις τῆς παρ. 1 τοῦ ἄρθρου 5 τοῦ Ν.Δ. 1147/ 1972 «περὶ διοικήσεως τῆς μείζονος Πρωτευούσης».

4) Τὰς διατάξεις τοῦ ἄρθρου 3 τοῦ ὑπ' ἀριθ. 805/72 Β.Δ. «περὶ καθορισμοῦ διατηρουμένων ὑπὲρ τοῦ Νομάρχου Ἀττικῆς ἁρμοδιοτήτων κλπ.».

5) Τὴν ὑπ' ἀριθ. συνεδρία 4η πρᾶξις 21η γνωμοδότησιν τοῦ παρ' ἡμῖν Συμβουλίου Δημοσίων Ἔργων.

Ἰδόντες:

1) Τὴν ἀπὸ 7.1.1976 αἴτησιν τοῦ αἰτοῦντος τὸν χαρακτηρισμὸν τῆς ὁδοῦ Ζωγράφου κειμένης ἐντὸς τοῦ Ο.Τ. τοῦ περικλειομένου ὑπὸ τῶν ὁδῶν Σαλαμῖνος — Παραμυθιᾶς — Πλαταιῶν — Ἀχιλλέως ὡς νομίμως ὑφισταμένης ἀπὸ τοῦ ἔτους 1923.

2) Τὰ ὑπ' ἀριθ. συμβόλαια: α) 35539 τῆς 29.4.1974 Συμβολαιογράφου Ἀθηνῶν Γρηγορίου Θ. Βουτεράκου, β) 14867 τῆς 19.5.1933 Συμβολαιογράφου Ἀθηνῶν Κων/νου Θ. Ἀσπρομάλλη, γ) 21697 τῆς 3.11.1906 Συμβολαιογράφου Ἀθηνῶν Δημητρίου Γ. Βουζίκη, ἐξ ὧν προκύπτει ὅτι ἡ ὁδὸς Ζωγράφου ἐντὸς τοῦ Ο.Τ. τοῦ περικλειομένου ὑπὸ τῶν ὁδῶν Σαλαμῖνος — Παραμυθιᾶς — Πλαταιῶν — Ἀχιλλέως ἐσχηματίσθη πρὸ τῆς ἰσχύος τοῦ ἡγουμένου διατάγματος, ἀποφασίζομεν:

Χαρακτηρίζομεν τὴν ἰδιωτικὴν πάροδον ὑπὸ τὴν ἐπωνυμίαν Ζωγράφου εἰς Ἀθήνας ἐντὸς τοῦ Ο.Τ. τοῦ περικλειομένου ὑπὸ τῶν ὁδῶν Σαλαμῖνος — Παραμυθιᾶς — Πλαταιῶν — Ἀχιλλέως, ὡς νομίμως ὑφισταμένην.

Ἡ παροῦσα δημοσιευθήτω διὰ τῆς Ἐφημερίδος τῆς Κυβερνήσεως.

Ἐν Ἀθήναις τῇ 9 Μαρτίου 1976

Ὁ Ἀναπληρωτὴς Νομάρχης
Γ. ΠΑΠΑΖΟΓΛΟΥ

Ἀριθ. Η. 3599 (8)

Περὶ χαρακτηρισμοῦ ἰδιωτικῆς ὁδοῦ εἰς Ἀμάρυνθον Ν. Εὐβοίας ὡς νομίμως ὑφισταμένης πρὸ τοῦ ἔτους 1923 ἄνευ μεταβολῆς τῶν διαστάσεων αὐτῆς.

Ο ΝΟΜΑΡΧΗΣ ΕΥΒΟΙΑΣ

Ἔχοντες ὑπ' ὄψει:

1. Τὰς διατάξεις τῆς παρ. 4 τοῦ ἄρθρου 20 τοῦ ἀπὸ 17.7. 1923 Ν. Δ/τος «περὶ σχεδίων πόλεων κλπ.».

2. Τὰς διατάξεις τοῦ Ν. 3200/1955 «περὶ Διοικητικῆς ἀποκεντρώσεως».

3. Τὰς διατάξεις τοῦ Ν. Δ/τος 532/1970 «περὶ συμπληρώσεως τῶν διατάξεων περὶ Διοικητικῆς ἀποκεντρώσεως».

4. Τὰς διατάξεις τοῦ ὑπ' ἀριθ. 712/1970 Β. Δ/τος «περὶ καθορισμοῦ τῶν διατηρουμένων ὑπὲρ τοῦ Ὑπουργοῦ καὶ τῶν περιφερειακῶν ἀρχῶν διανομαρχιακοῦ ἐπιπέδου τοῦ Υ.Δ.Ε. ἁρμοδιοτήτων κλπ.».

5. Τὴν ὑπ' ἀριθ. 2/5/26.1.1976 σύμφωνον γνώμην τοῦ Περιφερ. Συμβουλίου Δημοσίων Ἔργων Νομοῦ Εὐβοίας.

6. Τὸ ὑπ' ἀριθ. 176/3.8.1900 συμβόλαιον συμβολαιογραφοῦντος Εἰρηνοδίκου Ν. Ψαρῶν Δημ. Φ. Δημητριάδου.

7. Τὴν αἴτησιν τῆς Σοφίας Ραβάνη περὶ συντάξεως πράξεως τακτοποιήσεως καὶ τὸ ὑπ' ἀριθ. Η. 3758/7.4.1975 περὶ χαρακτηρισμοῦ τῆς ἐν λόγῳ ὁδοῦ.

8. Τὴν ὑπ' ἀριθ. Ε. 16506/1971 Δ/γὴν τοῦ Υ.Δ.Ε. περὶ ἰδιωτικῶν ὁδῶν.

9. Τὸ ὑπ' ἀριθ. 3588/7.2.1976 ἔγγραφον Δ/νσεως Ἐσωτερικῶν «περὶ ἐξουσιοδοτήσεως πρὸς ὑπογραφὴν «Ἐντολῇ Νομάρχου κλπ.», ἀποφασίζομεν:

Χαρακτηρίζομεν τὴν ἰδιωτικὴν ὁδὸν Ἀμαρύνθου Εὐβοίας τὴν περιγραφομένην εἰς τὸ ὡς ἄνω ὑπ' ἀριθ. 176/3.8.1900 συμβόλαιον καὶ κειμένην Νοτίως τῆς ἰδιοκτησίας Χαρ. Χαραλάμπους, ὡς ὁδὸν νομίμως ὑφισταμένην πρὸ τοῦ ἔτους 1923 ἄνευ μεταβολῆς τῶν διαστάσεων αὐτῆς.

Ἡ παροῦσα δημοσιευθήτω διὰ τῆς Ἐφημερίδος τῆς Κυβερνήσεως.

Ἐν Χαλκίδι τῇ 17 Μαρτίου 1976

Ἐντολῇ Νομάρχου
Ὁ Διευθυντὴς Τ.Υ.
ΗΛΙΑΣ ΜΕΡΓΟΣ

ΑΝΑΚΟΙΝΩΣΕΙΣ

Ἀριθ. Α. 1816/φ.123/πρ. 502/68 (9)

Περὶ εἰδοποιήσεως τῆς γενομένης παρακαταθέσεως ἀποζημιώσεως ἀκινήτων ρυμοτομουμένων ἐκ τῆς ἐφαρμογῆς τοῦ ἐγκεκριμένου πολεοδομικοῦ σχεδίου πρωτευούσης παρὰ τὴν πλατεῖαν Ἁγ. Ἀσωμάτων.

Ο ΥΠΟΥΡΓΟΣ ΔΗΜΟΣΙΩΝ ΕΡΓΩΝ

Ἔχοντες ὑπ' ὄψει τὰς διατάξεις α) τοῦ ἀπὸ 17.7.1923 Ν. Δ/τος «περὶ σχεδίων πόλεων, κωμῶν κλπ. συνοικισμῶν τοῦ Κράτους» καὶ β) τοῦ Ν. Δ/τος 797/1971 «περὶ ἀναγκαστικῶν ἀπαλλοτριώσεων», φέρομεν εἰς γνῶσιν τῶν κεκτημένων ἢ ἀξιούντων δικαιώματα κυριότητος ἐπὶ ἀκινήτων ρυμοτομουμένων ἐκ τῆς ἐφαρμογῆς τοῦ ἐγκεκριμένου πολεοδομικοῦ σχεδίου πρωτευούσης παρὰ τὴν πλατεῖαν Ἀσωμάτων κατὰ τὰς ἐνδείξεις τῆς ὑπ' ἀριθ. 502/1968 πράξεως ἀναλογισμοῦ τοῦ Γραφ. Πολεοδομίας Ἀθηνῶν, ὡς καὶ τῶν τυχὸν ἐπὶ τῶν ἀκινήτων τούτων ἐγγεγραμμένων ἐνυποθήκων δανειστῶν ἢ τρίτων ἐν γένει διεκδικητῶν, ὅτι ἡ καθορισθεῖσα ἀποζημίωσις δυνάμει τῆς ὑπ' ἀριθ. 7221/1974 ἀποφάσεως τοῦ Ἐφετείου Ἀθηνῶν γενομένης ἀποδεκτῆς ὑπὸ τοῦ Δημοσίου διὰ τῆς ὑπ' ἀριθ. 4948/22.1.75 γνωμοδοτήσεως τοῦ Ν.Σ.Κ., κατετέθη εἰς τὸ Ταμεῖον Παρακαταθηκῶν καὶ Δανείων ὑπὲρ τῶν κάτωθι φερομένων ὡς ἰδιοκτητῶν τῶν ἀπαλλοτριωθέντων:

α) Κληρονόμων Κων/νου Πάστρα, ποσὸν δρχ. 1.230.000.

β) Κων/νου Κουφοῦ, ποσὸν δραχμῶν 1.009.000.

γ) Ἀντωνίου κλπ. Γ. Βαράγκα, ποσὸν δρχ. 265.500.

δ) Μάνεση - Βογιατζῆ, ποσὸν δραχμῶν 4.000.

Περὶ τῆς καταθέσεως ταύτης ἐξεδόθη τὸ ὑπ' ἀριθ. 411763/2.3.76 γραμμάτιον τοῦ Ταμείου Παρακαταθηκῶν καὶ Δανείων συνολικοῦ ποσοῦ 2.508.500 δραχμῶν.

Ἡ παροῦσα δημοσιευθήτω διὰ τῆς Ἐφημερίδος τῆς Κυβερνήσεως.

Ἐν Ἀθήναις τῇ 16 Μαρτίου 1976

Ἐντολῇ Ὑπουργοῦ
Ὁ Διευθυντὴς
ΑΛΕΞ. ΒΑΦΕΙΑΔΗΣ

Ἀριθ. Α. 1820 (10)

Περὶ εἰδοποιήσεως τῆς γενομένης παρακαταθέσεως ἀποζημιώσεως ἀκινήτων ρυμοτομουμένων ἐκ τῆς ἐφαρμογῆς τοῦ ἐγκεκριμένου πολεοδομικοῦ σχεδίου Δήμου Καισαριανῆς ἐπὶ τῆς ὁδοῦ Ἀνδρέου Δημητρίου πρὸς διάνοιξιν τῆς Λ. Ὑμηττοῦ.

Ο ΥΠΟΥΡΓΟΣ ΔΗΜΟΣΙΩΝ ΕΡΓΩΝ

Ἔχοντες ὑπ' ὄψει τὰς διατάξεις α) τοῦ ἀπὸ 17.7.1923 Ν. Δ/τος «περὶ σχεδίων πόλεων, κωμῶν κλπ. συνοικισμῶν τοῦ Κράτους» καὶ β) τοῦ Ν. Δ/τος 797/1971 «περὶ ἀναγκαστικῶν ἀπαλλοτριώσεων», φέρομεν εἰς γνῶσιν τῶν κεκτημένων ἢ ἀξιούντων δικαιώματα κυριότητος ἐπὶ ἀκινήτων ρυμοτομουμένων ἐκ τῆς ἐφαρμογῆς τοῦ ἐγκεκριμένου πολεοδομικοῦ σχεδίου Ἀθηνῶν κατὰ τὰς ἐνδείξεις τῆς σχετικῆς πράξεως ἀναλογισμοῦ τῆς Ὑπηρ. Πολεοδομίας Ἀθηνῶν, ὡς καὶ τῶν τυχὸν ἐπὶ τῶν ἀκινήτων τούτων ἐγγεγραμμένων ἐνυποθήκων δανειστῶν ἢ τρίτων ἐν γένει διεκδικητῶν, ὅτι ἡ καθορισθεῖσα ἀποζημίωσις δυνάμει ἀποφάσεως τοῦ Μονομελοῦς Πρωτοδικείου Ἀθηνῶν κατετέθη εἰς τὸ Ταμεῖον Παρακαταθηκῶν καὶ Δανείων ὑπὲρ τῶν κάτωθι φερομένων ὡς ἰδιοκτητῶν τῶν ἀπαλλοτριωθέντων:

α) Δημητρίου Πλάκαλη, β) Σταύρου Πλάκαλη, γ) Ζήση Πλάκαλη, δ) Δέσποινας Σιδέρη, δρχ. 2.271.100.
Περὶ τῆς καταθέσεως ταύτης ἐξεδόθη τὸ ἰσόποσον ὑπ' ἀριθ. 411759/2.3.1976 γραμμάτιον τοῦ Ταμείου Παρακαταθηκῶν καὶ Δανείων.

Ἡ παροῦσα δημοσιευθήτω διὰ τῆς Ἐφημερίδος τῆς Κυβερνήσεως.

Ἐν Ἀθήναις τῇ 16 Μαρτίου 1976

Ἐντολῇ Ὑπουργοῦ
Ὁ Διευθυντὴς
ΑΛΕΞ. ΒΑΦΕΙΑΔΗΣ

Ἀριθ. Α. 1844 (11)

Περὶ εἰδοποιήσεως τῆς γενομένης παρακαταθέσεως ἀποζημιώσεως ἀκινήτων ρυμοτομουμένων ἐκ τῆς ἐφαρμογῆς τοῦ ἐγκεκριμένου πολεοδομικοῦ σχεδίου περιοχῆς Ἐρυθροῦ Σταυροῦ πρὸς διάνοιξιν τῆς συμβολῆς τῶν ὁδῶν Κριμαίας καὶ Ἀστραπόγιαννου.

Ο ΥΠΟΥΡΓΟΣ ΔΗΜΟΣΙΩΝ ΕΡΓΩΝ

Ἔχοντες ὑπ' ὄψει τὰς διατάξεις α) τοῦ ἀπὸ 17.7.1923 Ν. Δ/τος «περὶ σχεδίων πόλεων, κωμῶν κλπ. συνοικισμῶν τοῦ Κράτους» καὶ β) τοῦ Ν. Δ/τος 797/1971 «περὶ ἀναγκαστικῶν ἀπαλλοτριώσεων», φέρομεν εἰς γνῶσιν τῶν κεκτημένων ἢ ἀξιούντων δικαιώματα κυριότητος ἐπὶ ἀκινήτων ρυμοτομουμένων ἐκ τῆς ἐφαρμογῆς τοῦ ἐγκεκριμένου πολεοδομικοῦ σχεδίου Ἀθηνῶν κατὰ τὰς ἐνδείξεις τῆς ὑπ' ἀριθ. 542/72 πράξεως ἀναλογισμοῦ τῆς Ὑπηρεσίας Πολεοδομίας Ἀθηνῶν, ὡς καὶ τῶν τυχὸν ἐπὶ τῶν ἀκινήτων τούτων ἐγγεγραμμένων ἐνυποθήκων δανειστῶν ἢ τρίτων ἐν γένει διεκδικητῶν, ὅτι ἡ καθορισθεῖσα ἀποζημίωσις δυνάμει τῆς ὑπ' ἀριθ. 469/1975 ἀποφάσεως τοῦ Μονομελοῦς Πρωτοδικείου Ἀθηνῶν, κατετέθη εἰς τὸ Ταμεῖον Παρακαταθηκῶν καὶ Δανείων ὑπὲρ τῶν κάτωθι φερομένων ὡς ἰδιοκτητῶν τῶν ἀπαλλοτριωθέντων:

1) Ἑλένης Τρίγγα δρχ. 682.000.

2) Στυλιανοῦ καὶ Εὐστρ. Σταμπέλου δρχ. 518.100.

Περὶ τῆς καταθέσεως ταύτης ἐξεδόθη τὸ ὑπ' ἀριθ. 412199/5.3.1976 γραμμάτιον τοῦ Ταμείου Παρακαταθηκῶν καὶ Δανείων συνολικοῦ ποσοῦ 1.200.100 δραχμῶν.

Ἡ παροῦσα δημοσιευθήτω διὰ τῆς Ἐφημερίδος τῆς Κυβερνήσεως.

Ἐν Ἀθήναις τῇ 13 Μαρτίου 1976

Ἐντολῇ Ὑπουργοῦ
Ὁ Διευθυντὴς
ΑΛΕΞ. ΒΑΦΕΙΑΔΗΣ

Ἀριθ. Α. 1819 (12)

Περὶ εἰδοποιήσεως τῆς γενομένης παρακαταθέσεως ἀποζημιώσεως ἀκινήτων ρυμοτομουμένων ἐκ τῆς ἐφαρμογῆς τοῦ ἐγκεκριμένου πολεοδομικοῦ σχεδίου Δήμου Καισαριανῆς εἰς τὴν συμβολὴν τῶν ὁδῶν Καραολῆ καὶ Δημητρίου πρὸς διάνοιξιν τῆς Λ. Ὑμηττοῦ.

Ο ΥΠΟΥΡΓΟΣ ΔΗΜΟΣΙΩΝ ΕΡΓΩΝ

Ἔχοντες ὑπ' ὄψει τὰς διατάξεις α) τοῦ ἀπὸ 17.7.1923 Ν. Δ/τος «περὶ σχεδίων πόλεων, κωμῶν κλπ. συνοικισμῶν τοῦ Κράτους» καὶ β) τοῦ Ν. Δ/τος 797/1971 «περὶ ἀναγκαστικῶν ἀπαλλοτριώσεων», φέρομεν εἰς γνῶσιν τῶν κεκτημένων ἢ ἀξιούντων δικαιώματα κυριότητος ἐπὶ ἀκινήτων ρυμοτομουμένων ἐκ τῆς ἐφαρμογῆς τοῦ ἐγκεκριμένου πολεοδομικοῦ σχεδίου Δήμου Καισαριανῆς κατὰ τὰς ἐνδείξεις τῆς ὑπ' ἀριθ. 78/1973 πράξεως ἀναλογισμοῦ τῆς Ὑπηρ. Πολεοδ. Ἀθηνῶν, ὡς καὶ τῶν τυχὸν ἐπὶ τῶν ἀκινήτων τούτων ἐγγεγραμμένων ἐνυποθήκων δανειστῶν ἢ τρίτων ἐν γένει διεκδικητῶν, ὅτι ἡ καθορισθεῖσα ἀποζημίωσις δυνάμει τῶν ὑπ' ἀριθ. 143 καὶ 144/1975 ἀποφάσεων τοῦ Μονομελοῦς Πρωτοδικείου Ἀθηνῶν κατετέθη εἰς τὸ Ταμεῖον Παρακαταθηκῶν καὶ Δανείων ὑπὲρ τῶν κάτωθι φερομένων ὡς ἰδιοκτητῶν τῶν ἀπαλλοτριωθέντων:

1) Ἀθηνᾶς χήρας Γεωργ. Τσούλου καὶ τέκνα της δρχ. 1.938.100.

2) Κυριάκου Μαραγκόπουλου δρχ. 2.956.835.

Περὶ τῆς καταθέσεως ταύτης ἐξεδόθη τὸ ὑπ' ἀριθμὸν 411761/2.3.1976 γραμμάτιον τοῦ Ταμείου Παρακαταθηκῶν καὶ Δανείων συνολικοῦ ποσοῦ δρχ. 4.894.935.
Ἡ παροῦσα δημοσιευθήτω διὰ τῆς Ἐφημερίδος τῆς Κυβερνήσεως.

Ἐν Ἀθήναις τῇ 16 Μαρτίου 1976

Ἐντολῇ Ὑπουργοῦ
Ὁ Διευθυντὴς
ΑΛΕΞ. ΒΑΦΕΙΑΔΗΣ

Ἀριθ. Α. 1885/φ. 200/61 (13)

Περὶ εἰδοποιήσεως τῆς γενομένης παρακαταθέσεως ἀποζημιώσεως ἀκινήτων ρυμοτομουμένων ἐκ τῆς ἐφαρμογῆς τοῦ ἐγκεκριμένου πολεοδομικοῦ σχεδίου Γαλατσίου ἐπὶ τῆς ὁδοῦ Ὁμορφοκκλησιᾶς.

Ο ΥΠΟΥΡΓΟΣ ΔΗΜΟΣΙΩΝ ΕΡΓΩΝ

Ἔχοντες ὑπ' ὄψει τὰς διατάξεις α) τοῦ ἀπὸ 17.7.1923 Ν. Δ/τος «περὶ σχεδίων πόλεων, κωμῶν κλπ. συνοικισμῶν τοῦ Κράτους» καὶ β) τοῦ Ν. Δ/τος 797/1971 «περὶ ἀναγκαστικῶν ἀπαλλοτριώσεων», φέρομεν εἰς γνῶσιν τῶν κεκτημένων ἢ ἀξιούντων δικαιώματα κυριότητος ἐπὶ ἀκινήτων ρυμοτομουμένων ἐκ τῆς ἐφαρμογῆς τοῦ ἐγκεκριμένου πολεοδομικοῦ σχεδίου Γαλατσίου κατὰ τὰς ἐνδείξεις τῆς ὑπ' ἀριθ. 200/1931 πράξεως ἀναλογισμοῦ τοῦ Γραφείου Πολ. Ἀθηνῶν, ὡς καὶ τῶν τυχὸν ἐπὶ τῶν ἀκινήτων τούτων ἐγγεγραμμένων ἐνυποθήκων δανειστῶν ἢ τρίτων ἐν γένει διεκδικητῶν, ὅτι ἡ καθορισθεῖσα ἀποζημίωσις δυνάμει τῆς ὑπ' ἀριθ. 943/29.10.1975 ἀποφάσεως τοῦ Μονομελοῦς Πρωτοδικείου Ἀθηνῶν κατετέθη εἰς τὸ Ταμεῖον Παρακαταθηκῶν καὶ Δανείων ὑπὲρ τοῦ φερομένου ὡς ἰδιοκτήτου τοῦ ἀπαλλοτριωθέντος Δημητρίου Παν. Κοκκίνη, ἐκδοθέντος τοῦ ὑπ' ἀριθ. 411760/2.3.1976 γραμματίου παρακαταθήκης συνολικοῦ ποσοῦ δραχμῶν 1.472.000.

Ἡ παροῦσα δημοσιευθήτω διὰ τῆς Ἐφημερίδος τῆς Κυβερνήσεως.

Ἐν Ἀθήναις τῇ 16 Μαρτίου 1976

Ἐντολῇ Ὑπουργοῦ
Ὁ Διευθυντὴς
ΑΛΕΞ. ΒΑΦΕΙΑΔΗΣ

Ἀριθ. Α. 1889 (14)

Περὶ εἰδοποιήσεως τῆς γενομένης παρακαταθέσεως ἀποζημιώσεως ἀκινήτων ρυμοτομουμένων ἐκ τῆς ἐφαρμογῆς τοῦ ἐγκεκριμένου πολεοδομικοῦ σχεδίου Γαλατσίου ἐπὶ τῶν ὁδῶν Βείκου καὶ Ἥρας.

Ο ΥΠΟΥΡΓΟΣ ΔΗΜΟΣΙΩΝ ΕΡΓΩΝ

Ἔχοντες ὑπ' ὄψει τὰς διατάξεις α) τοῦ ἀπὸ 17.7.1923 Ν. Δ/τος «περὶ σχεδίων πόλεων, κωμῶν κλπ. συνοικισμῶν τοῦ Κράτους» καὶ β) τοῦ Ν. Δ/τος 797/1971 «περὶ ἀναγκαστικῶν ἀπαλλοτριώσεων», φέρομεν εἰς γνῶσιν τῶν κεκτημένων ἢ ἀξιούντων δικαιώματα κυριότητος ἐπὶ ἀκινήτων ρυμοτομουμένων ἐκ τῆς ἐφαρμογῆς τοῦ ἐγκεκριμένου πολεοδομικοῦ σχεδίου Γαλατσίου κατὰ τὰς ἐνδείξεις τῆς ὑπ' ἀριθ. 295/16.8.71 πράξεως ἀναλογισμοῦ τοῦ Γραφείου Πολεοδομίας Ἀθηνῶν, ὡς καὶ τῶν τυχὸν ἐπὶ τῶν ἀκινήτων τούτων ἐγγεγραμμένων ἐνυποθήκων δανειστῶν ἢ τρίτων ἐν γένει διεκδικητῶν, ὅτι ἡ καθορισθεῖσα ἀποζημίωσις δυνάμει τῆς ὑπ' ἀριθ. 984/31.10.75 ἀποφάσεως τοῦ Μονομελοῦς Πρωτοδικείου Ἀθηνῶν κατετέθη εἰς τὸ Ταμεῖον Παρακαταθηκῶν καὶ Δανείων ὑπὲρ τῶν κάτωθι φερομένων ὡς ἰδιοκτητῶν τῶν ἀπαλλοτριωθέντων:

1) Ἀφροδίτης χήρας Ἀνδρέου Χαϊμαλᾶ δρχ. 3.289.300.
2) Ἔφης Νεοφύτου δρχ. 44.800.

Περὶ τῆς καταθέσεως ταύτης ἐξεδόθη τὸ ὑπ' ἀριθμὸν 411762/2.3.1976 γραμμάτιον τοῦ Ταμείου Παρακαταθηκῶν καὶ Δανείων συνολικοῦ ποσοῦ δρχ. 3.334.100.

Ἡ παροῦσα δημοσιευθήτω διὰ τῆς Ἐφημερίδος τῆς Κυβερνήσεως.

Ἐν Ἀθήναις τῇ 16 Μαρτίου 1976

Ἐντολῇ Ὑπουργοῦ
Ὁ Διευθυντὴς
ΑΛΕΞ. ΒΑΦΕΙΑΔΗΣ

---

(15)

Περὶ εἰδοποιήσεως τῆς γενομένης παρακαταθέσεως ἀποζημιώσεως λόγῳ ρυμοτομίας τμήματος οἰκοπέδου ἐν Θεσσαλονίκῃ.

Διὰ τοῦ ὑπ' ἀριθ. 207128/10.3.1976 γραμματίου συστάσεως παρακαταθήκης τοῦ ἐν Θεσσαλονίκῃ ὑποκαταστήματος τοῦ Ταμείου Παρακαταθηκῶν καὶ Δανείων κατέθεσαν οἱ: 1) Εὐφροσύνη Προδρομίδου, 2) Δέσποινα Ἀσήμογλου, 3) Ἀβραὰμ Ἀσήμογλου, 4) Ἀναστάσιος Ἀσήμογλου καὶ 5) Βασίλειος Ἀσήμογλου δρχ. 78.100 (ἑβδομήκοντα ὀκτὼ χιλιάδας ἑκατόν), ὑπὲρ τῶν ἀναγνωρισθησομένων δικαιούχων τῆς ἀποζημιώσεως τῆς καθορισθείσης διὰ τῆς ὑπ' ἀριθ. 736/74 ἀποφάσεως τοῦ Μονομελοῦς Πρωτοδικείου Θεσσαλονίκης, διὰ τὴν βάσει τῆς ὑπ' ἀριθ. 3315/1972 πράξεως τακτοποιήσεως τοῦ Πολεοδομικοῦ Γραφείου Θεσσαλονίκης κυρωθείσης διὰ τῆς ὑπ' ἀριθ. 36221/1972 ἀποφάσεως τῆς Νομαρχίας Θεσσαλονίκης ρυμοτομίαν τοῦ οἰκοπεδικοῦ τμήματος ἐν τῷ σχετικῷ διαγράμματι ὑπὸ στοιχεῖα 12—13—32—31—12 ἐκτάσεως 14.20 τετραγωνικῶν μέτρων.

Ἡ παροῦσα δημοσιευθήτω διὰ τῆς Ἐφημερίδος τῆς Κυβερνήσεως.

Ὁ Πληρεξούσιος Δικηγόρος
ΒΥΡΩΝ ΑΡ. ΒΟΣΚΙΔΗΣ

(Ἀριθ. τριπλ. ΙΖ' Δημ. Ταμ. Ἀθηνῶν 23368/22.3.76)

ΕΚ ΤΟΥ ΕΘΝΙΚΟΥ ΤΥΠΟΓΡΑΦΕΙΟΥ